


-- Die Inhaus-Historie von
damals bis heute --
Was ist futsch, was nur
wiedergeboren, was vielleicht
neu? Bilder lügen nicht!

Das Interieur des VSaW

Verein
Seglerhaus
am
Wannsee
1867

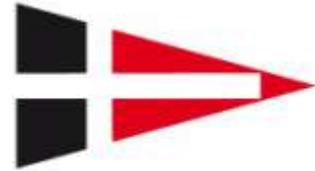

**Das neue Heim des Vereins Seglerhaus am Wannsee.
Ansicht vom Wasser.!**

Das Interieur des VSaW



Das Interieur des VSaW



Das neue Heim des Vereins Seglerhaus am Wannsee.
Ansicht vom Schwedischen Pavillon aus.

Das Interieur des VSaW



M 1:100

c) Obergeschoß.




M 1:100

d) Dachgeschoß.


Das neue Heim des Vereins Seglerhaus am Wannsee.
Grundrisse.

Das Interieur des VSaW

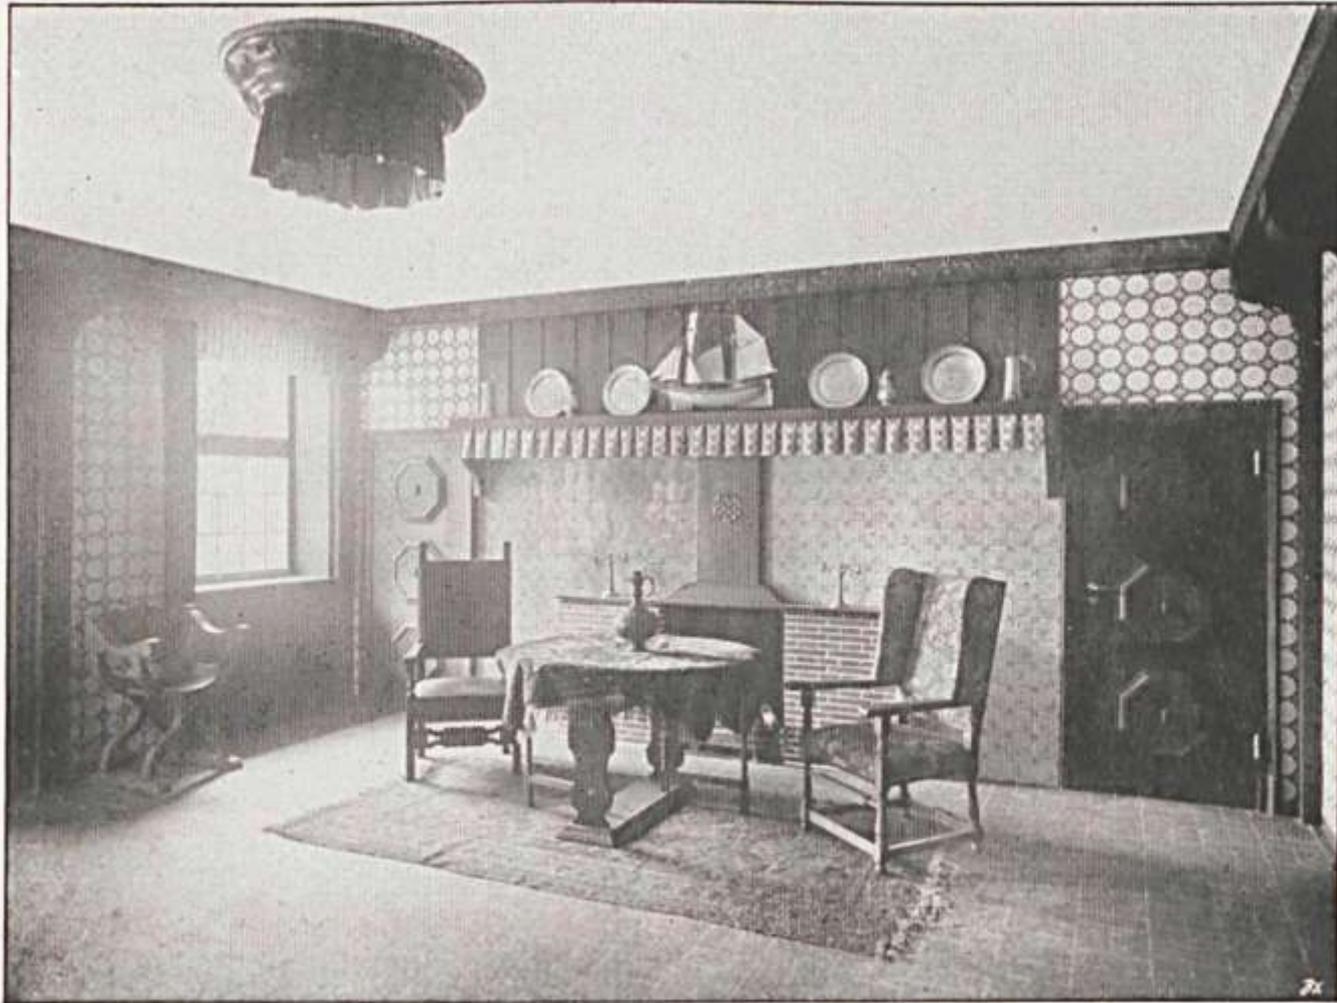

Kaminpartie im Vestibül.

Das Interieur des VSaW

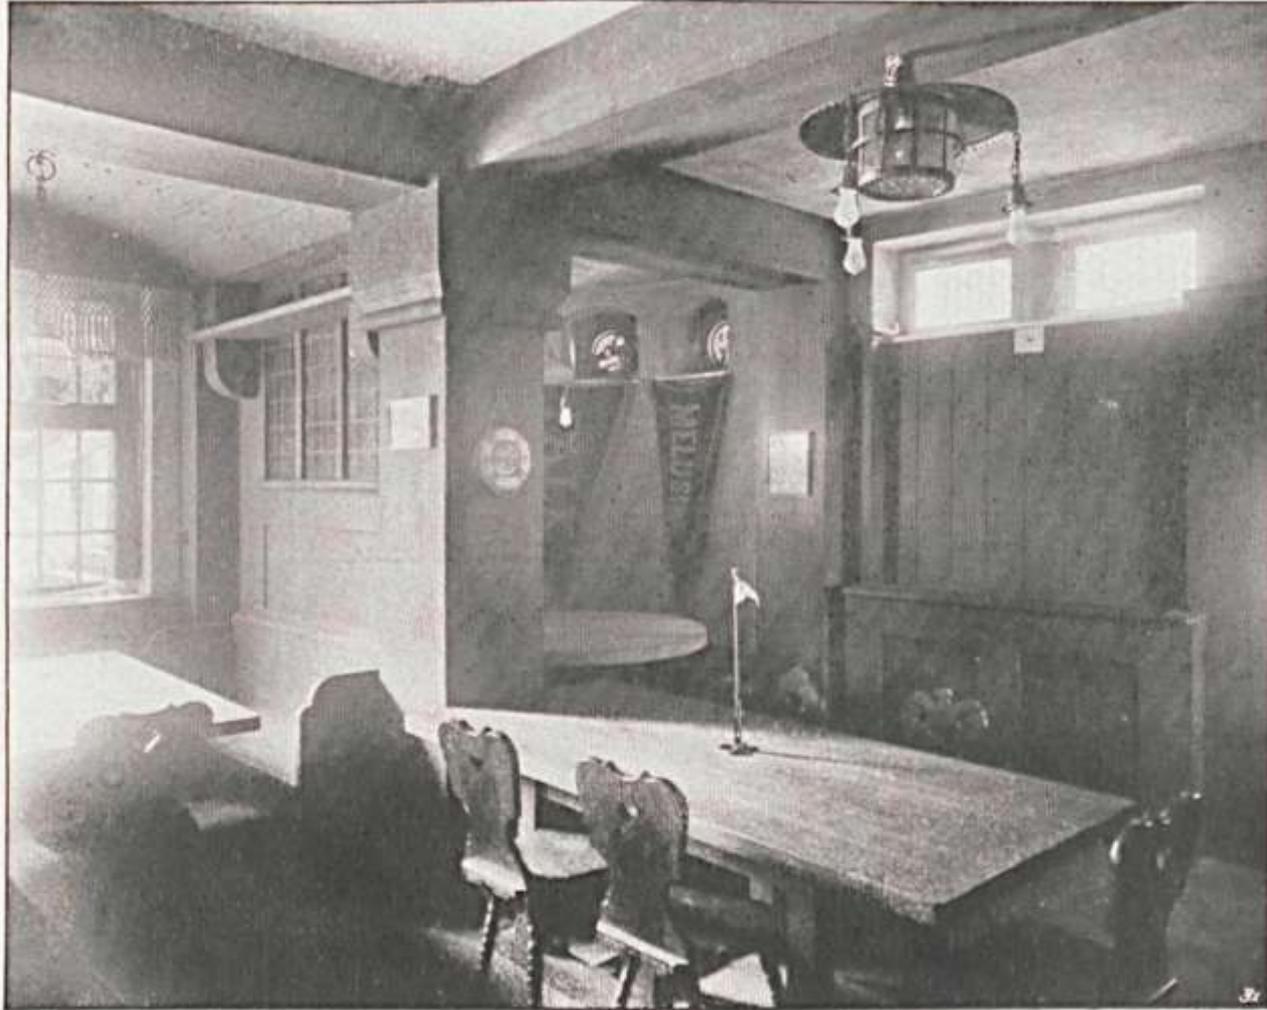


Schifferstube.

Das Interieur des VSaW




Das Interieur des VSaW

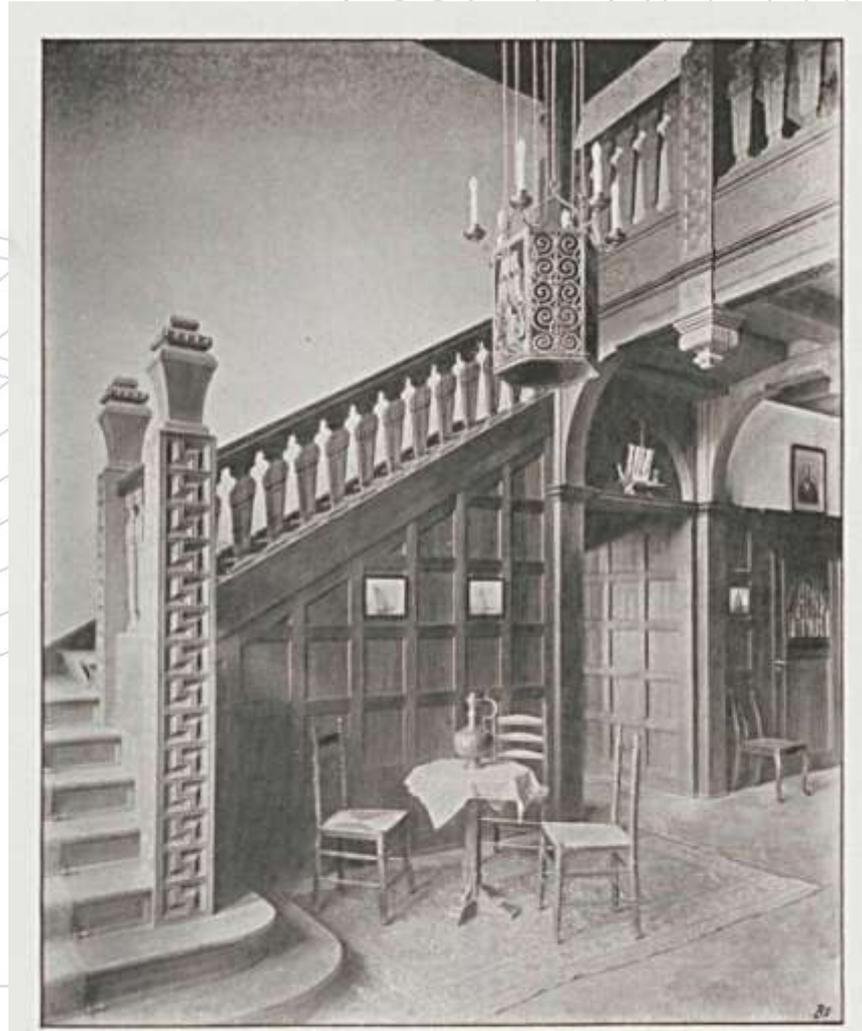


Halle mit Haupttreppe.

Das Interieur des VSaW

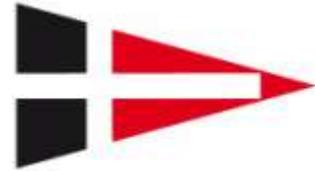

Bibliothek und Vorstandszimmer.


Das Interieur des VSaW

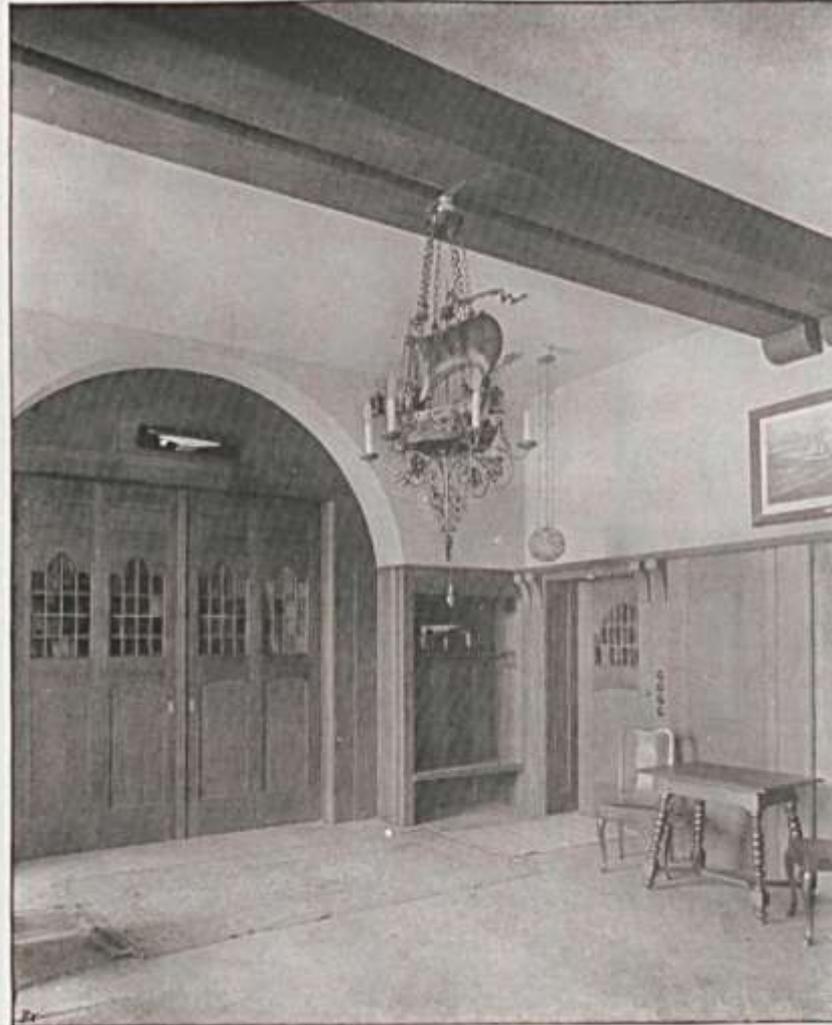

Kneipzimmer mit Tür nach dem Saal.

Das Interieur des VSaW


Verein
Seglerhaus
am
Wannsee
1867

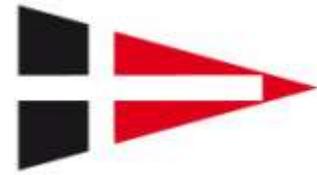

Oben: Das Vorder- -
In der Mitte: Vor-
speisezimmer und Bi-
bliothek. - Unten: Das
Kochzimmer mit Tisch
nach der Bibliothek.



Das Interieur des VSaW

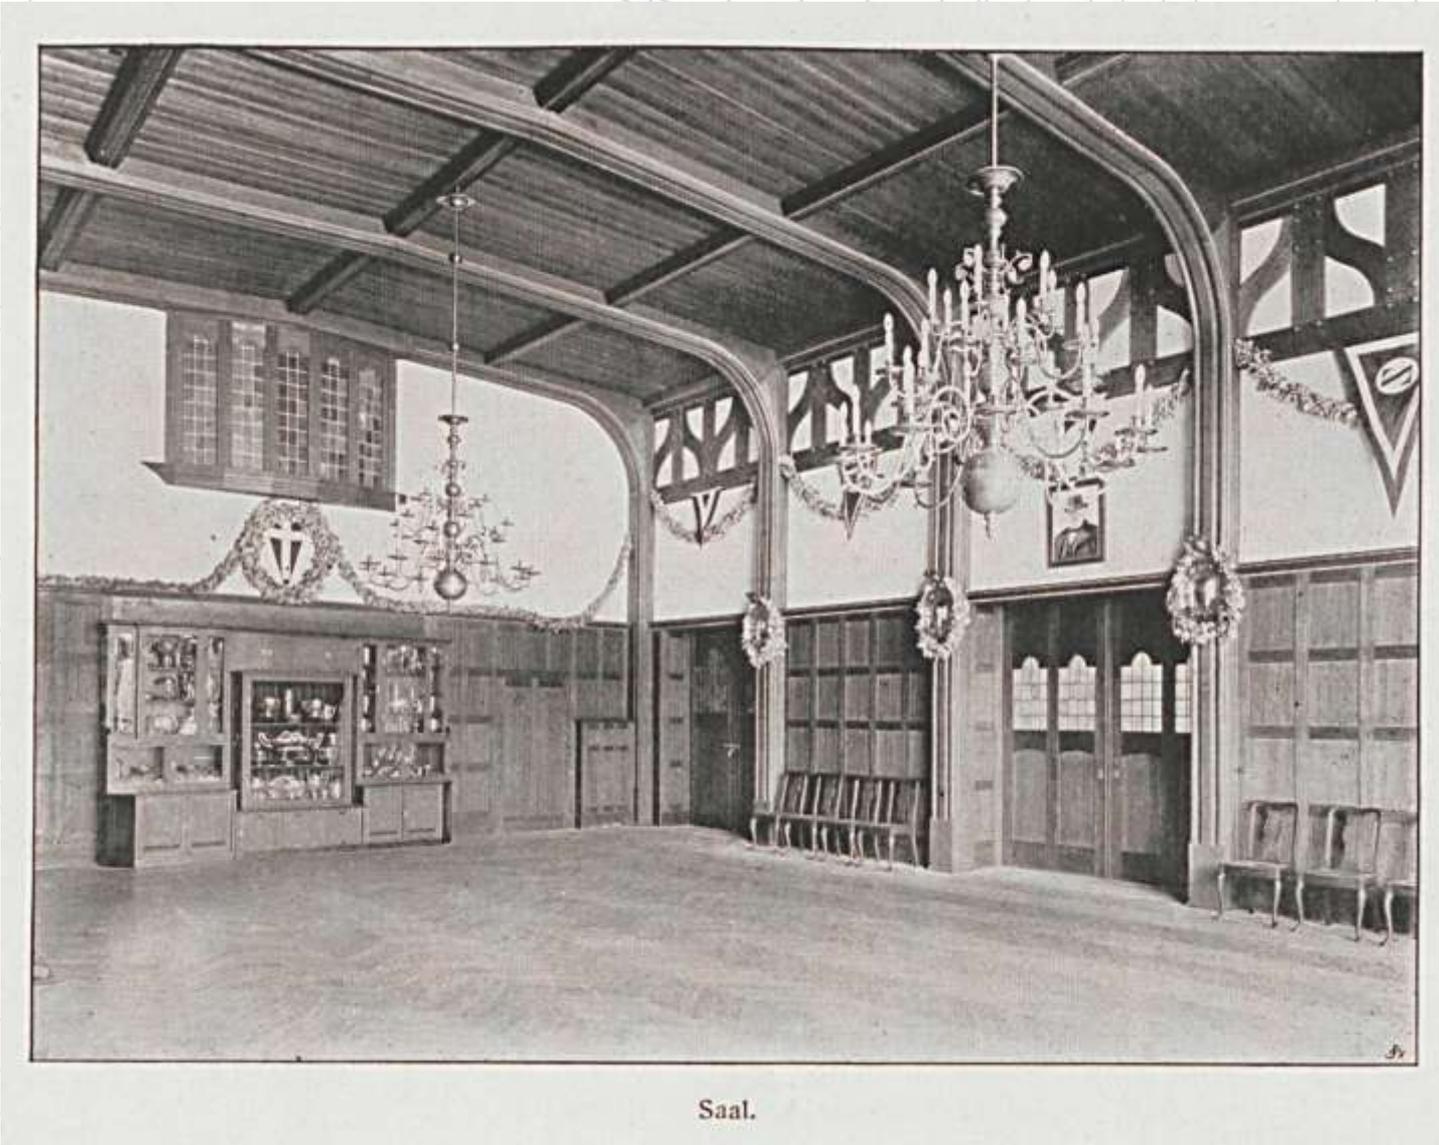

Das Interieur des VSaW



Das Interieur des VSaW



Das Interieur des VSaW



Das Interieur des VSaW




Das Interieur des VSaW



Das Interieur des VSaW

Verein
Seglerhaus
am
Wannsee
1867

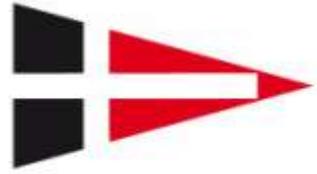


Das Interieur des VSaW



Das Interieur des VSaW



Das Interieur des VSaW

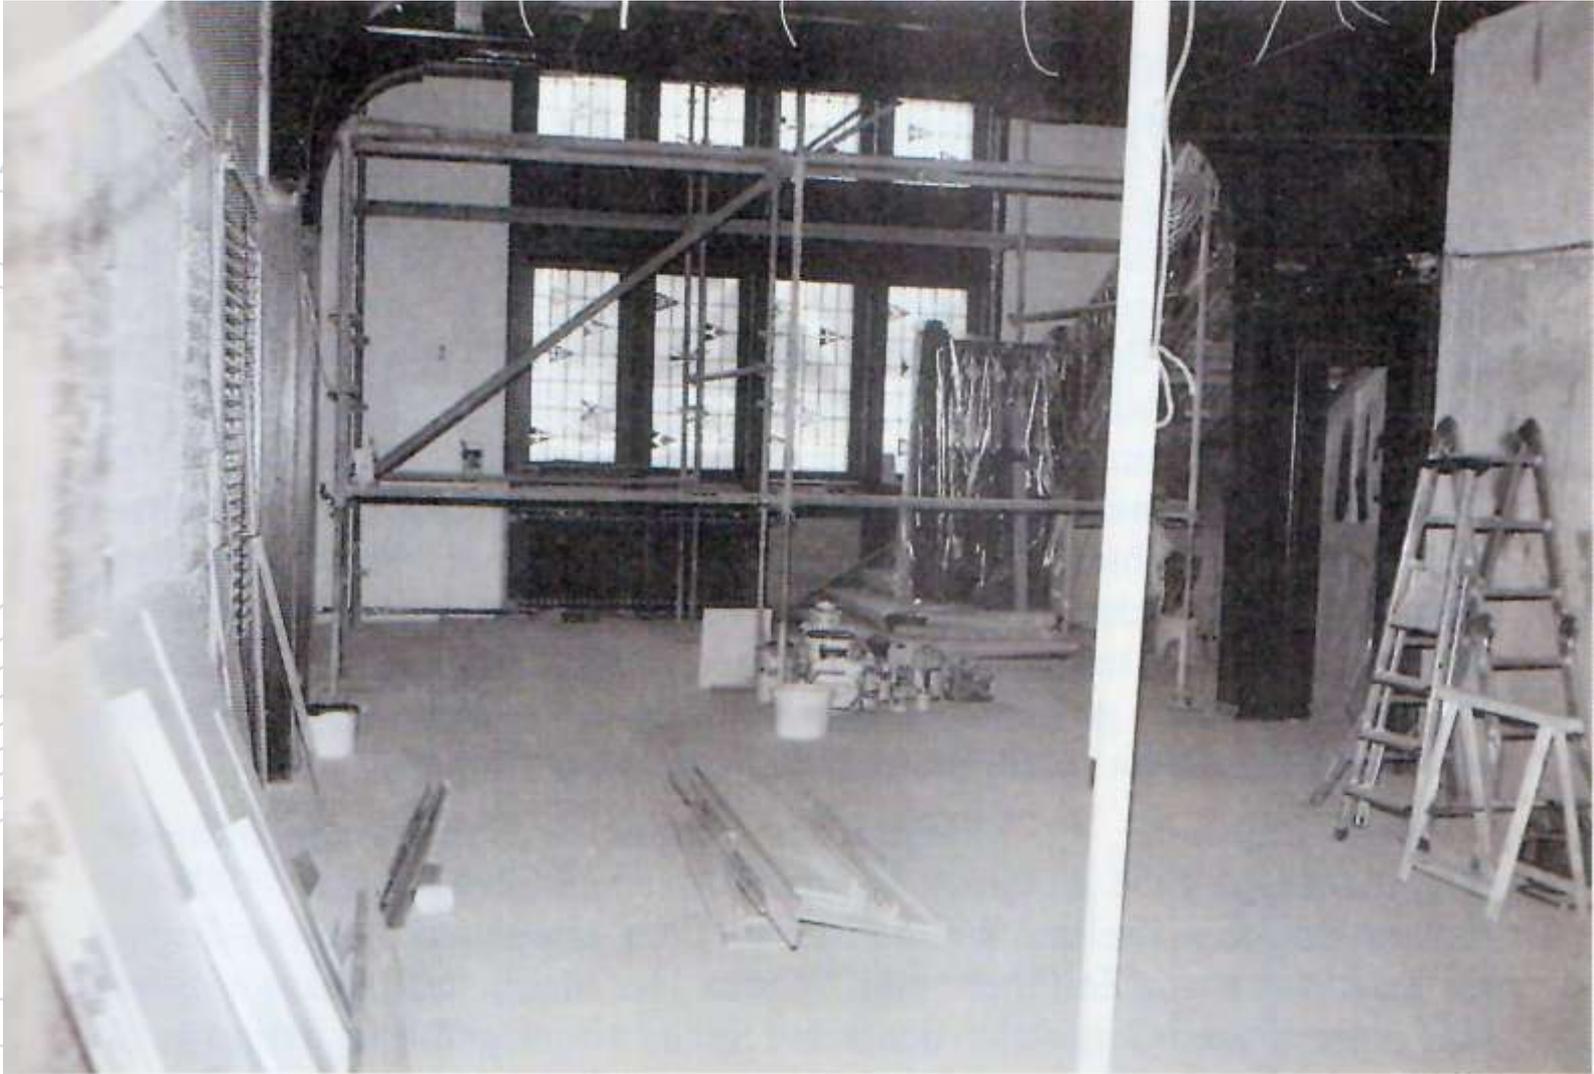

Das Interieur des VSaW



Das Interieur des VSaW



Das Interieur des VSaW



Das Interieur des VSaW



Das Interieur des VSaW



Das Interieur des VSaW



Das Interieur des VSaW



Das Interieur des VSaW

